


Acil Durum Telefonları

112 Ambulans	121 Telefon Arıza
110 İtfaiye	185 Su Arıza
155 Polis	186 Elektrik Arıza
156 Jandarma	187 Gaz Arıza

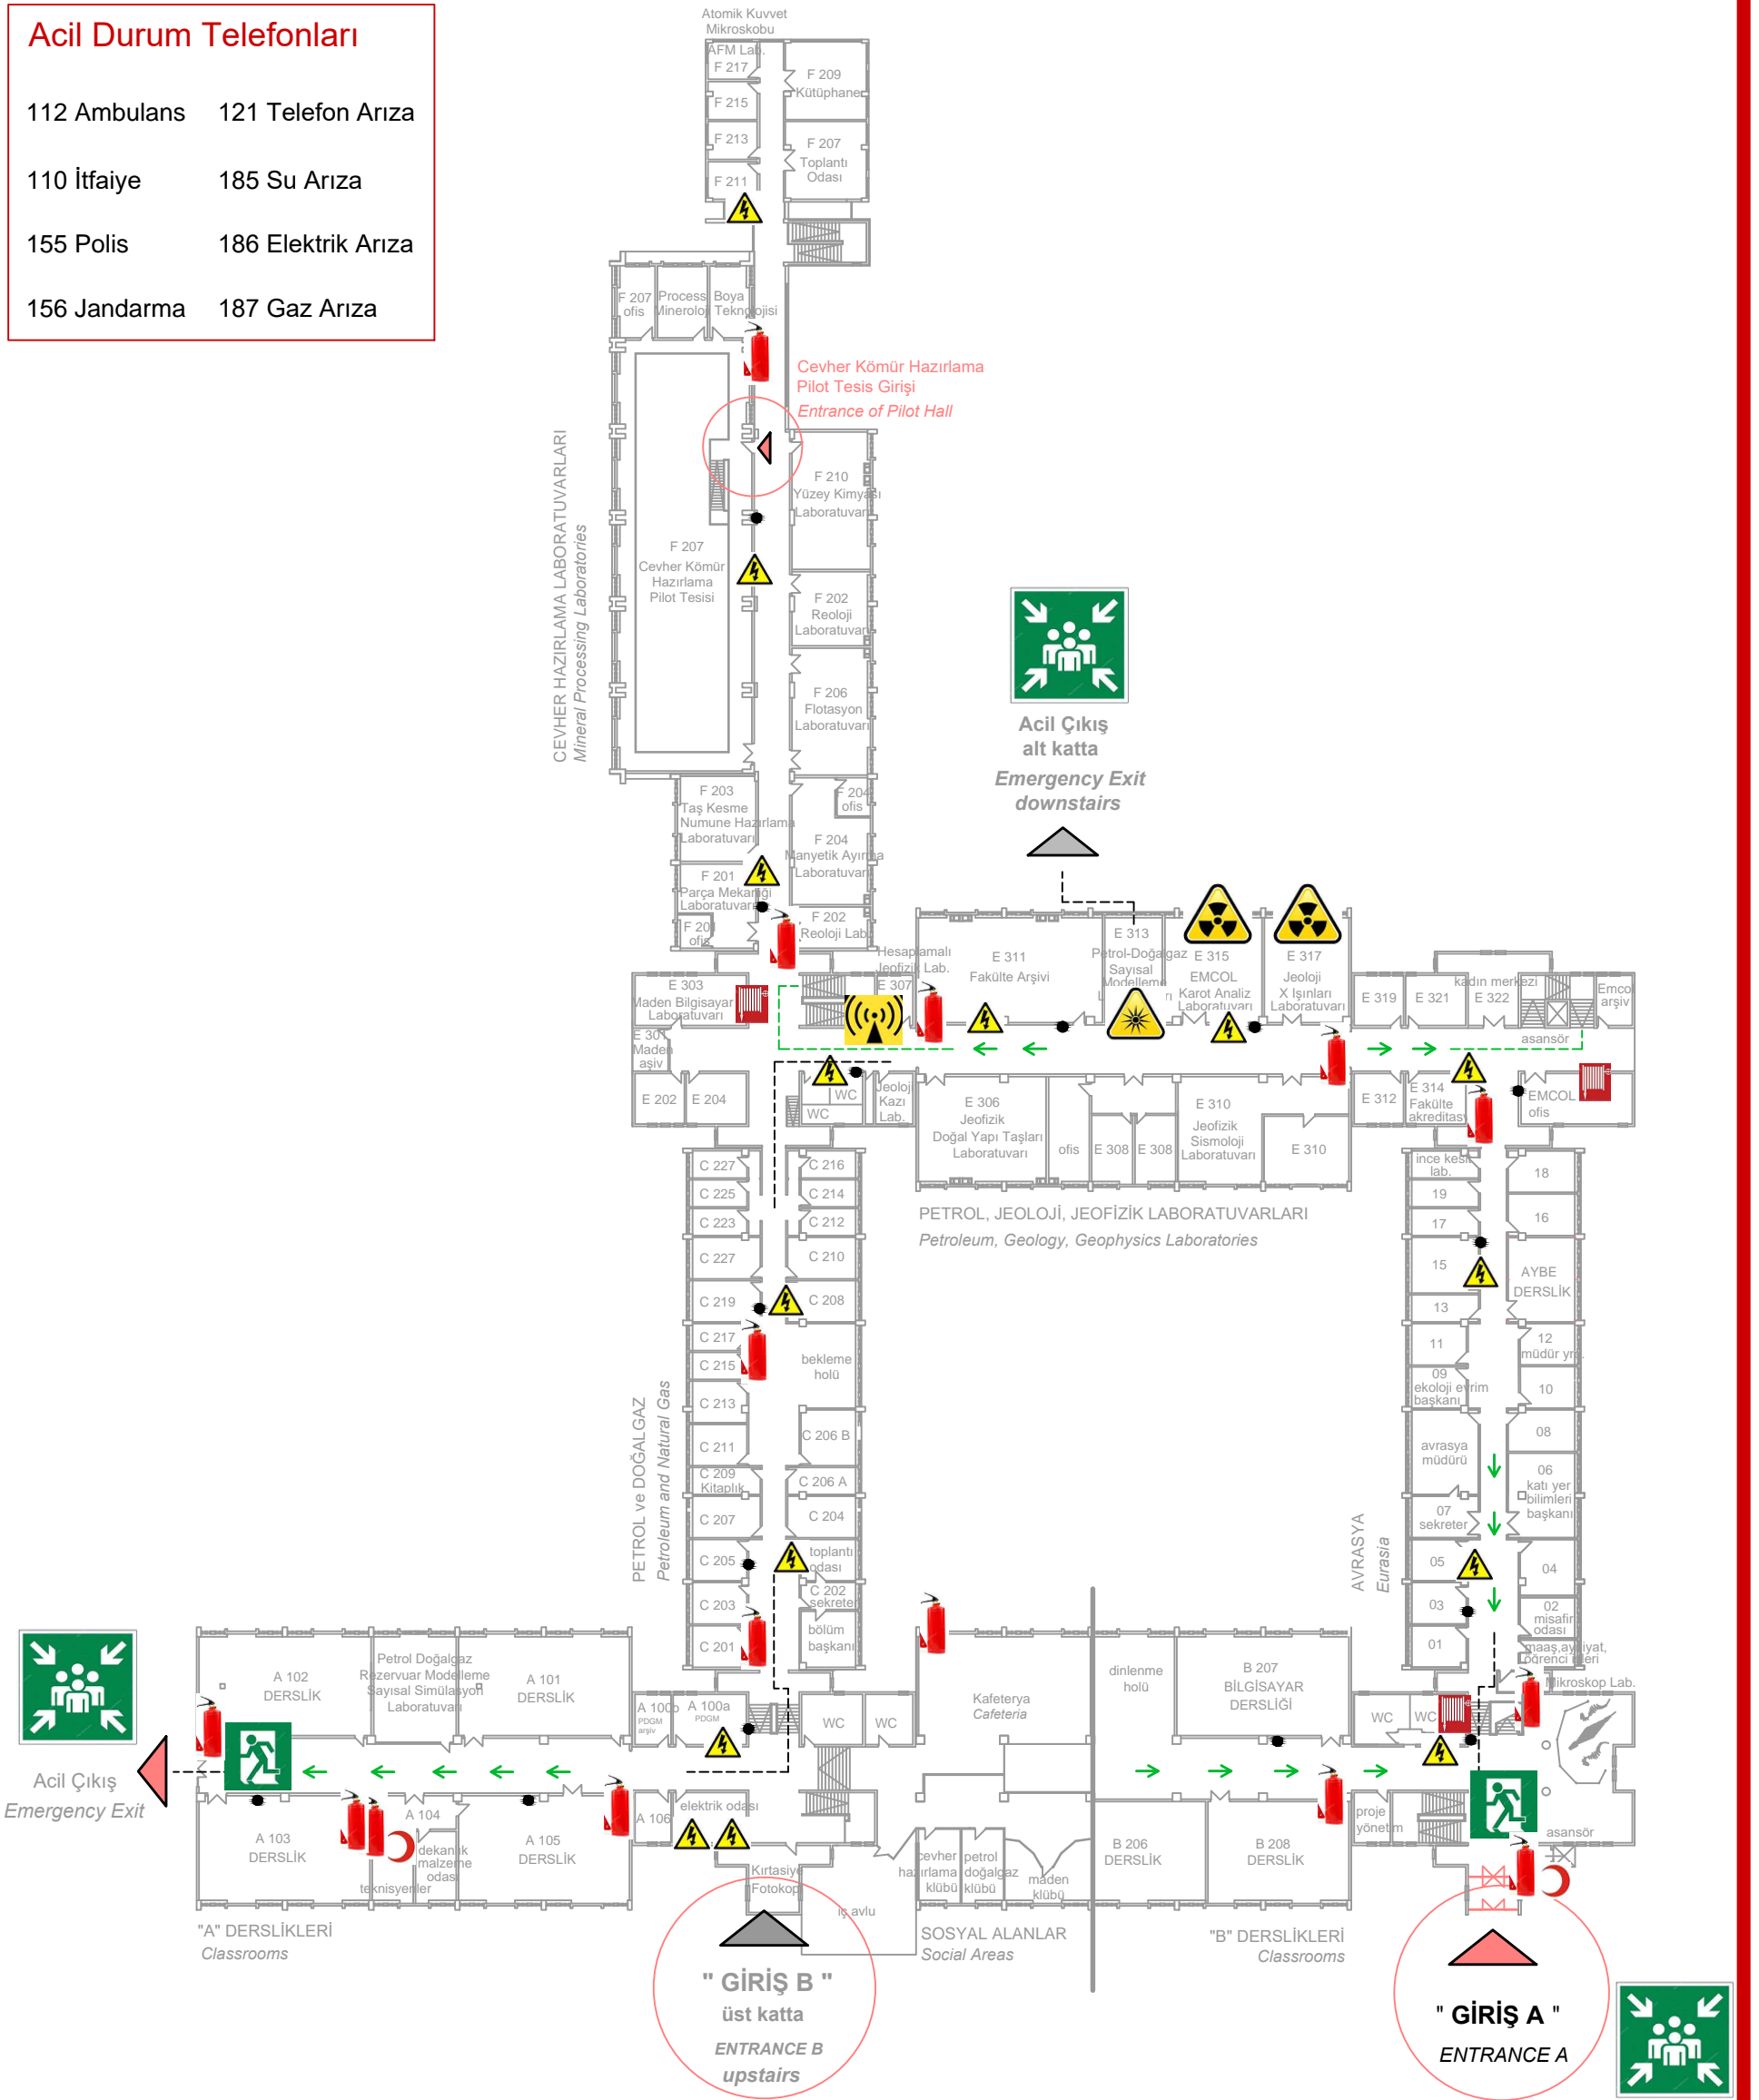

MADEN FAKÜLTESİ ACIL DURUM PLANI

ALT KAT PLANI 1
Basement Floor Plan 1

acil durum toplanma alanı	yangın tüpü	radyasyon tehlikesi	elektrik panosu yüksek voltaj
acil çıkış	ilk yardım dolabı	toksik madde	biyolojik madde
alarm düğmesi	yangın hortumu	optik radyasyon	iyonize olmayan radyasyon

C 200'ler, Avrasya (ofisler)
A ve B 100'ler (derslikler)
E 300'ler, F 200'ler (laboratuvar, derslik, ofis)